



IANUS

sede legale :
via Santa Lucia, 4
09026 - San Sperate (SU)
www.ianus.co
info@ianus.co



committente:

Segretariato Regionale del Ministero per i Beni e le
Attività Culturali per la Sardegna
Largo Carlo Felice 15
09124 Cagliari

oggetto:

PORTO TORRES (SS) - AREA ARCHEOLOGICA TURRIS LIBISONIS - "Scavo,
restauro e valorizzazione ai fini turistico-culturali dell'impianto
urbano e delle residenze patrizie".
Programma interventi, finanziato con le risorse derivanti dalla
Legge 11 dicembre 2016 n. 232 - art. 1, comma 140- approvazione con
D.M. 19 febbraio 2018 - importo intervento € 577.200,00.

Affidamento incarico di Rilievo geometrico laser-scanner,
rilievo materico, mappatura del degrado/dissesto, schede USM
e USR, trasposizione in formato vettoriale dei rilievi
esistenti, della Domus dei mosaici marini.CUP
F22C16000450001 CIG Z672A29B09

contenuto:

PLANIMETRIA GENERALE DELL'AREA

Tavola


01

rilievo e restituzione:

IANUS Soc. coop.va > ing. Diego A.C. Schirru,
arch. Daniele Rossetti
collaboratori > cons.BB.AA. Chiara Flamingo e
Marta Casti, arch. Maria Serena Pirisino, arch.
Giorgia Campus
Archeologa > Alessandra Saba

data 08 2020
scala 1:50

planimetria generale dell'area

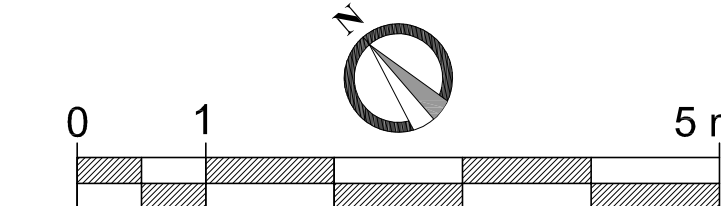

Rilievo e restituzione > D. Schirru
*0.00 quota caposaldo TT2