



planimetria di riferimento

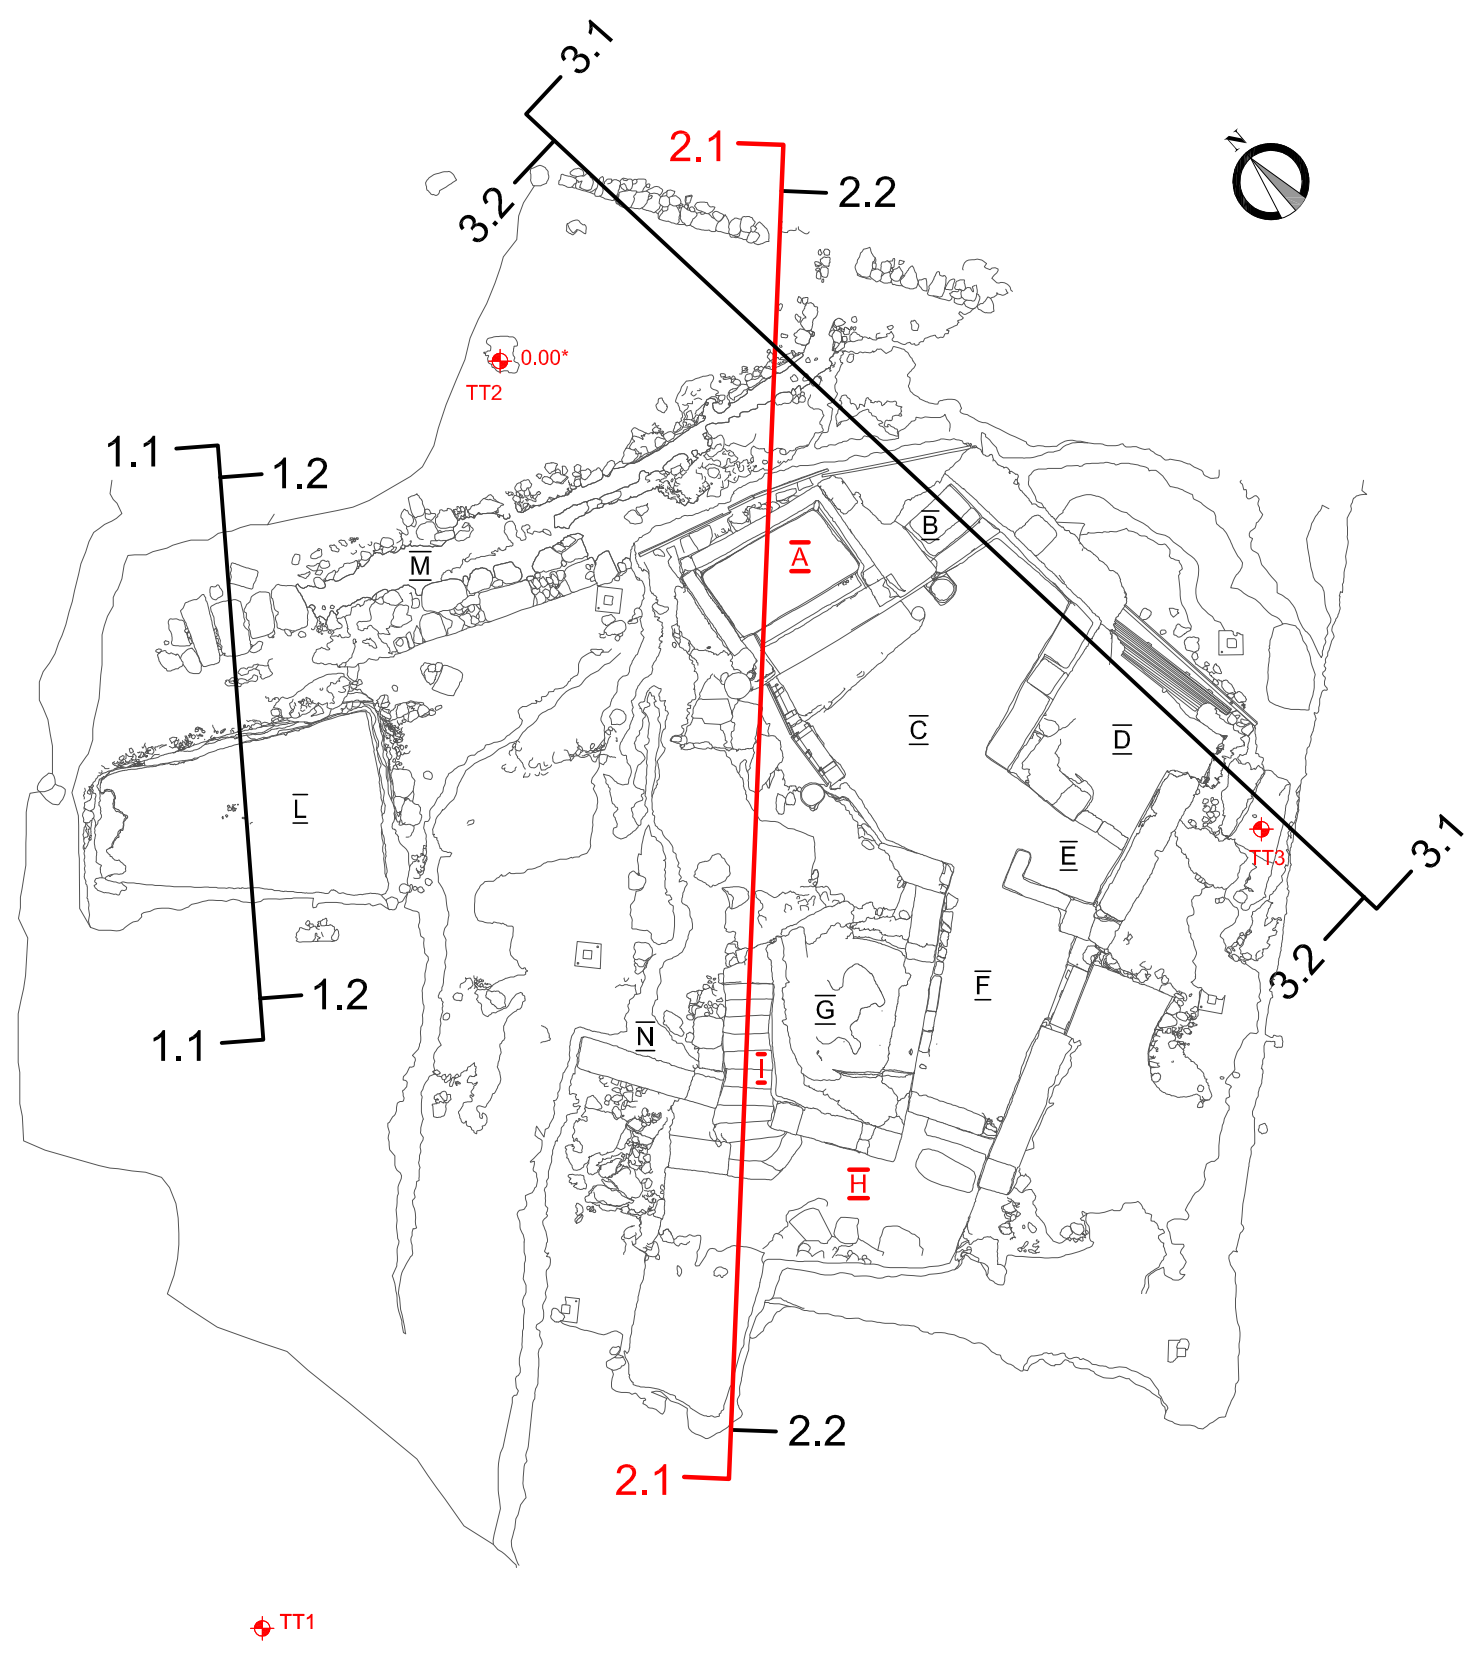

0 1 m  
Rilievo > D. Schirru  
Restituzione > D. Schirru | C. Flemingo  
\*0.00 quota caposaldo TT2

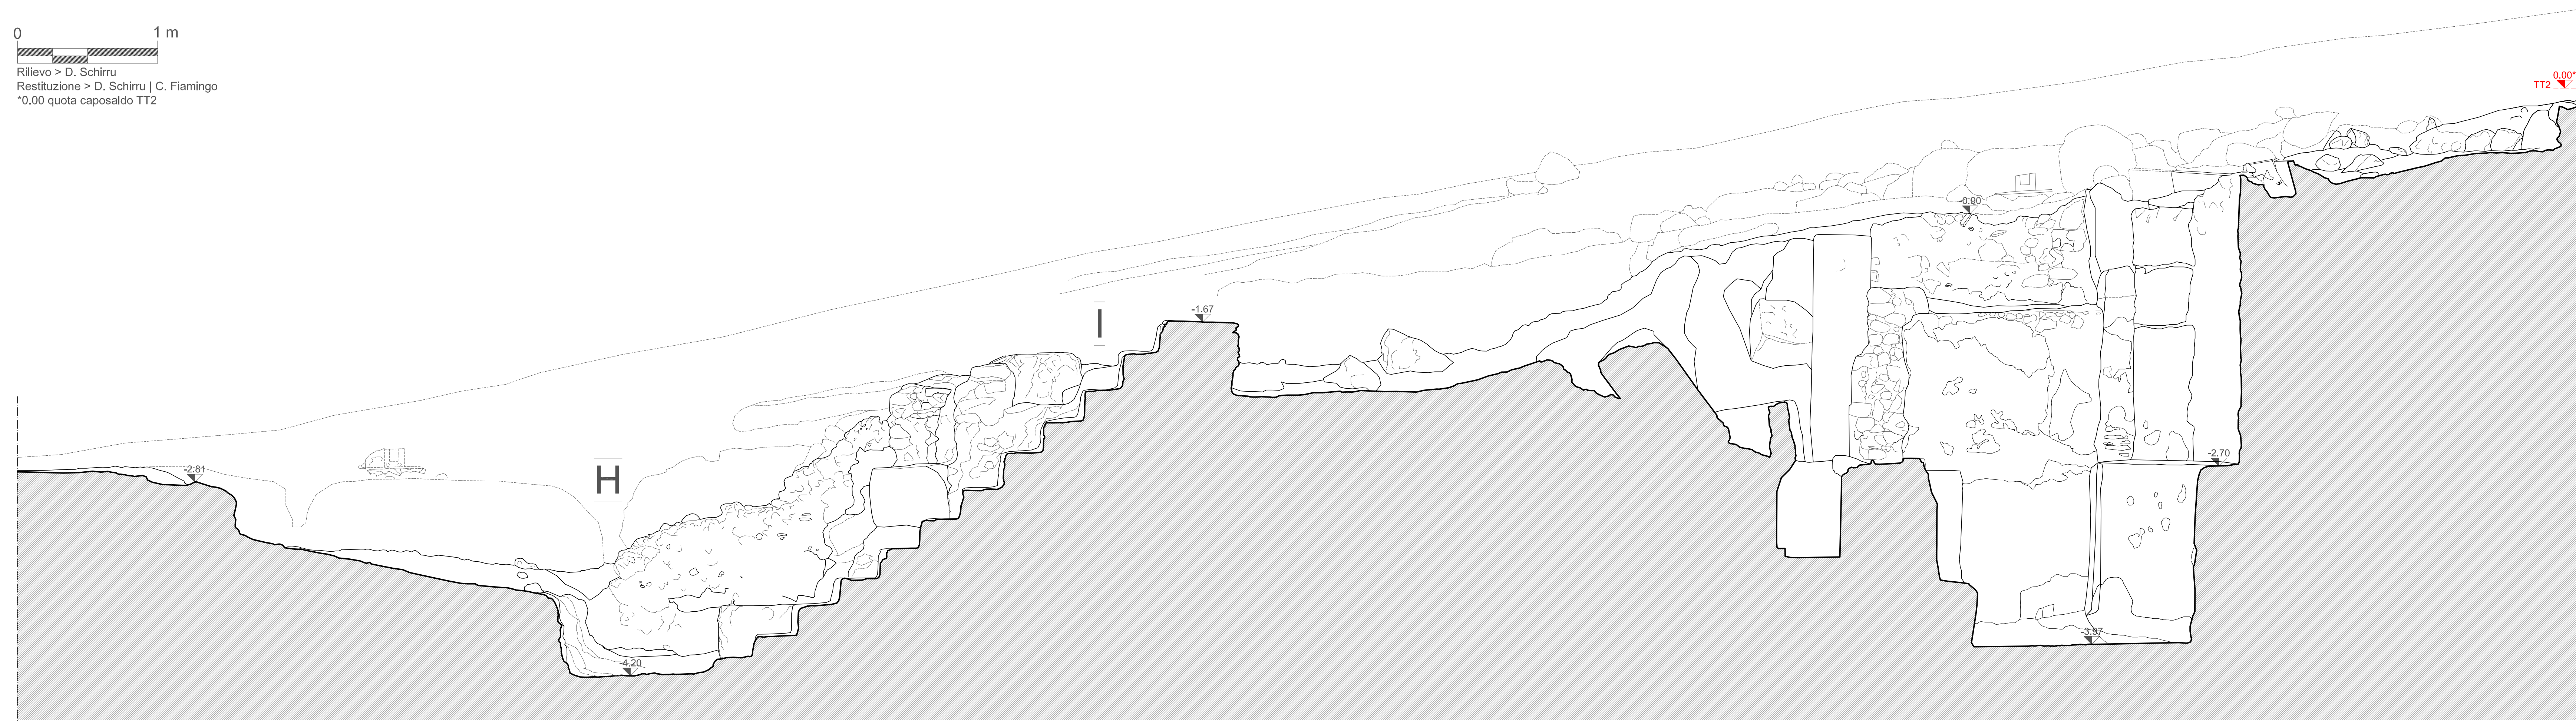

IANUS

sede legale:  
via Santa Lucia, 4  
09026 - San Sperate (SU)  
www.ianus.co  
info@ianus.co



committente:

Segretariato Regionale del  
Ministero per i Beni e le Attività  
Culturali per la Sardegna  
Largo Carlo Felice 15  
09124 Cagliari



oggetto:

PORTO TORRES (SS) - AREA ARCHEOLOGICA TURRIS LIBISONIS - "Scavo, restauro e valorizzazione ai fini turistico-culturali dell'impianto urbano e delle residenze patrizie".  
Programma interventi, finanziato con le risorse derivanti dalla Legge 11 dicembre 2016 n. 232 - art. 1, comma 140 - approvazione con D.M. 19 febbraio 2018 - importo intervento € 577.200,00.

Affidamento incarico di Rilievo geometrico laser-scanner, rilievo materico, mappatura del degrado/dissesto, schede USM e USR, trasposizione in formato vettoriale dei rilievi esistenti, della Domus dei mosaici marini. CUP F22C16000450001 CIG Z672A29E09

contenuto:

**SEZIONE LONGITUDINALE 2.1**  
sezioni specchio scala I


Tavola

05A

rilievo e restituzione:

IANUS Soc. coop.va > ing. Diego A.C. Schirru,  
arch. Daniele Rossetti  
Collaboratori > cons.BB.AA. Chiara Flemingo e  
Marta Casti, arch. Maria Serena Pirisino, arch.  
Giorgia Campus  
Archeologa > Alessandra Saba

data 08 2020  
scala 1:20

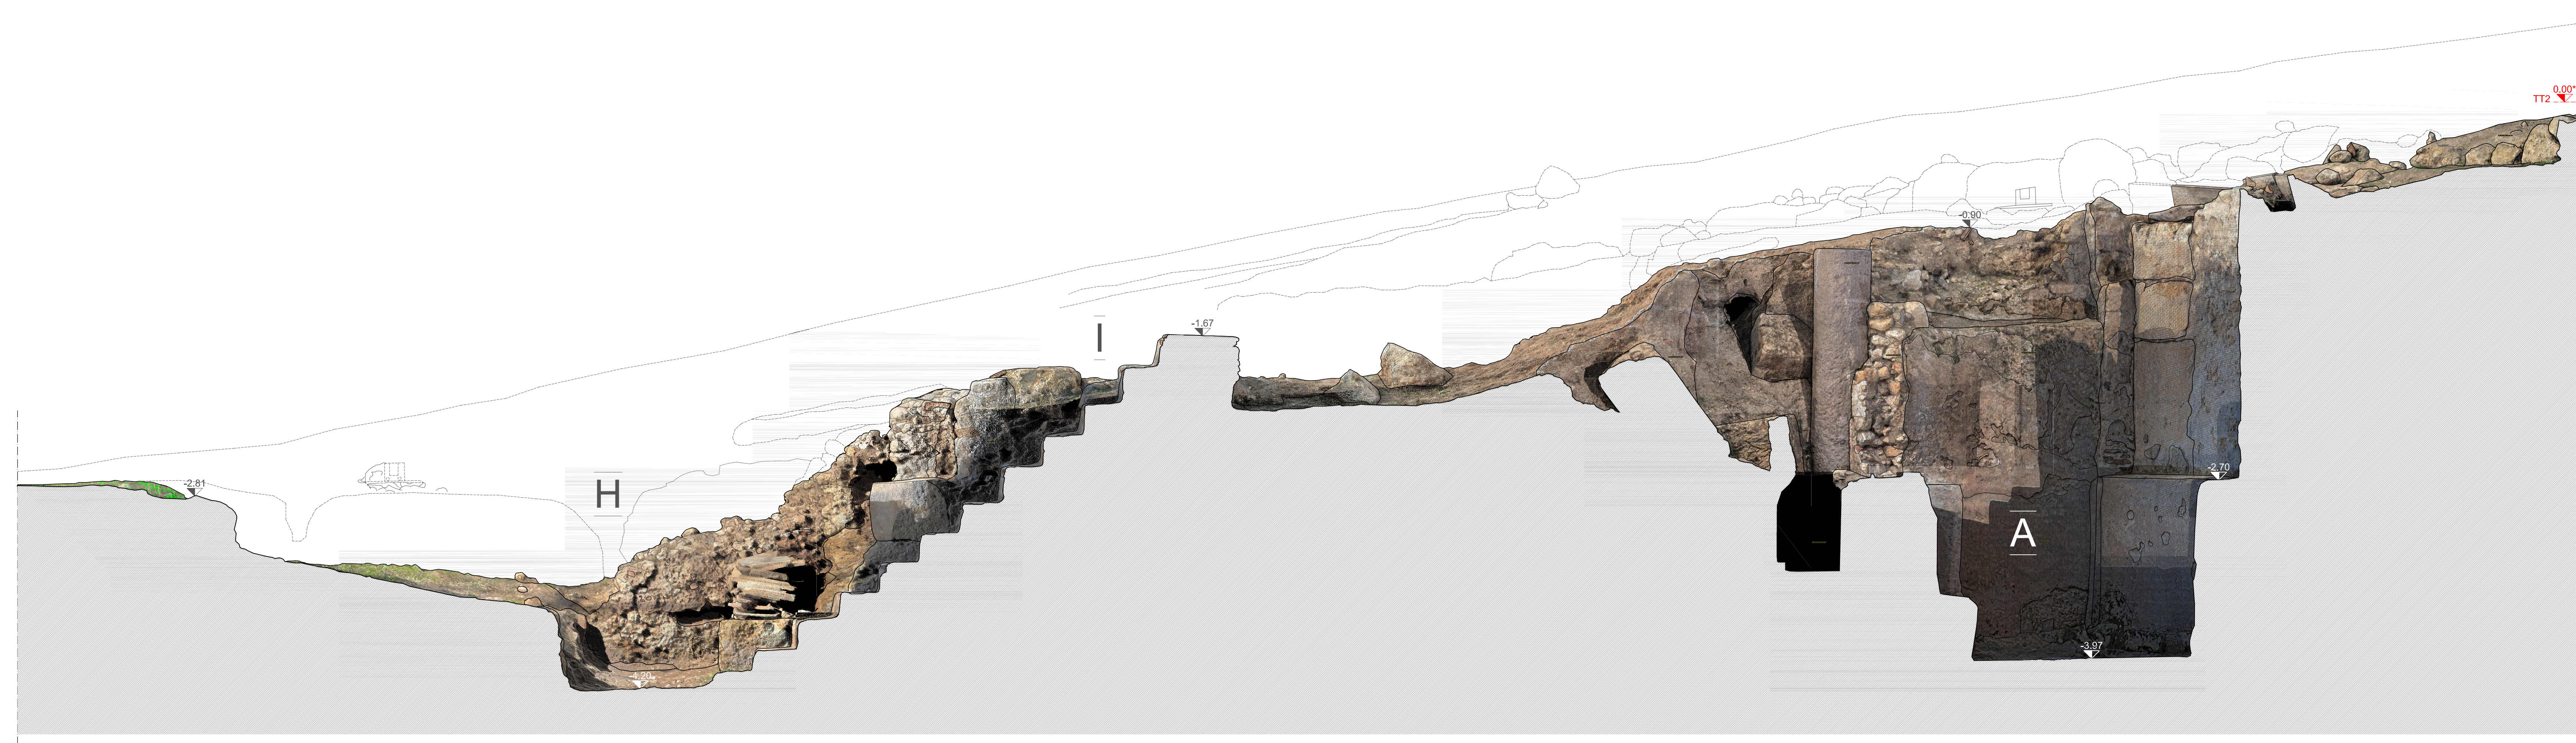

sezione longitudinale 2.1 | scala I